

ΕΦΗΜΕΡΙΣ ΤΗΣ ΚΥΒΕΡΝΗΣΕΩΣ
ΤΗΣ ΕΛΛΗΝΙΚΗΣ ΔΗΜΟΚΡΑΤΙΑΣ

ΕΝ ΑΘΗΝΑΙΣ ΤΗ, 2 ΔΕΚΕΜΒΡΙΟΥ 1980	ΤΕΥΧΟΣ ΤΕΤΑΡΤΟΝ	ΑΡΙΘΜΟΣ ΦΥΛΛΟΥ 688

ΠΕΡΙΕΧΟΜΕΝΑ

ΑΠΑΛΛΟΤΡΙΩΣΕΙΣ

ΑΠΟΦΑΣΕΙΣ

ΑΝΑΚΟΙΝΩΣΕΙΣ

ΠΟΛΕΟΔΟΜΙΑ

ΑΠΟΦΑΣΕΙΣ

ΑΝΑΚΟΙΝΩΣΕΙΣ

ΑΠΑΛΛΟΤΡΙΩΣΕΙΣ

ΑΠΟΦΑΣΕΙΣ

Ἀριθ. 52885/2193 (1)

Περὶ ἀναγκαστικῆς ἀπαλλοτριώσεως ξένης ἀκινήτου ἰδιοκτησίας ἀναγκαιούσης διὰ τὴν ἐκμετάλλευσιν μεταλλείου τῆς Α.Ε. «Μεταλλεῖα Ἐλευσῖνος Μεταλ. Βιομ. καὶ Ναυτ. Ἐργασίαι».

Ο ΥΠΟΥΡΓΟΣ ΒΙΟΜΗΧΑΝΙΑΣ ΚΑΙ ΕΝΕΡΓΕΙΑΣ

Ἔχοντες ὑπ' ὄψει:

1. Τὰς διατάξεις τῶν ἀρ. 128 ἕως 138 τοῦ Ν.Δ. 210/1973 «περὶ μεταλλευτικοῦ Κώδικος» τοῦ ἀρ. 20 τοῦ Ν. 274/76 «περὶ τροποποιήσεως τοῦ Μεταλλευτικοῦ Κώδικος» τοῦ Ν.Δ. 797/71 «περὶ ἀναγκαστικῶν ἀπαλλοτριώσεων» καθὼς ἐπίσης καὶ τὰς διατάξεις τοῦ Ν.Δ. 180/74 σὲ συνδυασμὸ μὲ τὰς διατάξεις τοῦ Ν. 400/76 «περὶ Ὑπουργικοῦ Συμβουλίου καὶ Ὑπουργείων».

2. Τὴν ὑπ' ἀριθ. Γ.Υ. 4934/1.8.80 ἀπόφασιν τοῦ Πρωθυπουργοῦ καὶ Ὑπουργοῦ Βιομηχανίας καὶ Ἐνεργείας «περὶ

καθορισμοῦ ἁρμοδιοτήτων τοῦ Ὑφυπουργοῦ Βιομηχανίας καί Ἐνεργείας».

3. Τὴν ἀπὸ 18.7.79 αἴτησιν τῆς ἐν Ἀθήναις ἑδρευούσης (Σικελίας 18—20) Α.Ε. «Μεταλλεῖα Βωξίτου Ἐλευσῖνος Μεταλλευτικαὶ καὶ Ναυτιλιακαὶ ἐργασίαι» περὶ ἀναγκαστικῆς ἀπαλλοτριώσεως ὑπὲρ καὶ δαπάναις αὐτῆς ξένης ἀκινήτου ἰδιοκτησίας συνολικοῦ ἐμβαδοῦ 9.839 μ² κειμένης εἰς θέσιν «ΔΑΡΙΚΑΙΑ». ἐντός τῶν ὁρίων τῆς Κοινότητος Καλοσκοπῆς τοῦ Νομοῦ Φωκίδος καὶ ἐντὸς τοῦ χώρου τῆς ὑπ' ἀριθ. 254 παρ. μεταλλείου τοῦ Ν. Φωκίδος καὶ ἥτις ἔκτασις τυγχάνει ἀναγκαία διὰ τὴν χρησιμοποίησιν ὡς πλατείας ἀποθηκεύσεως βωξίτου μὲ σκοπὸν τὴν λῆψιν δειγμάτων καί τὴν τοποθέτησίν των, κεχωρισμένως ἀναλόγως τῆς ποιότητος αὐτῶν διὰ τὴν ὁμαλὴν λειτουργίαν τῆς ἐκμεταλλεύσεως. Ἡ ὡς ἄνω αἴτησις συνοδεύεται μὲ ὅλα τὰ ὑπὸ τοῦ ἄρ. 131 παρ. 2 τοῦ ὡς ἄνω Ν.Δ. 210/73 προβλεπόμενα παραστατικὰ στοιχεῖα.

4. Τὴν ὑπ' ἀριθ. 265/20.5.80 ἀπάντησιν τῆς Κοινότητος Καλοσκοπῆς εἰς τὸ ὑπ' ἀριθ. 4180/24.4.80 ἔγγραφον τῆς Ἐπιθ/σεως Μεταλλείων Νοτίου Ἑλλάδος.

5. Τὴν ὑπ' ἀριθ. 6092/10.6.80 ἔκθεσιν τῆς Ἐπιθεωρήσεως Μεταλλείων Νοτίου Ἑλλάδος γενομένη κατόπιν διενεργηθείσης αὐτοψίας, διὰ τῆς ὁποίας προτείνει τὴν κήρυξιν ἀναγκαστικῆς ἀπαλοτριώσεως ὑπὲρ τῆς ὡς ἄνω Ἑταιρείας, ἐκτάσεως 9839 μ² ἀναγκαιούσης αὐτῇ διὰ τὴν ἐξυπηρέτησιν τῆς ἐκμεταλλεύσεως σημαντικῶν κοιτασμάτων βωξίτου τῆς ὑπ' ὄψει Ἀνωνύμου Ἑταιρείας, ἀποφασίζομεν:

1. Ἀποδεχόμεθα τὴν ἀπὸ 18.7.79 αἴτησιν τῆς Α.Ε. «Μεταλλεῖα Βωξίτου Ἐλευσῖνος Μεταλλευτικαὶ Βιομηχανικαὶ καὶ Ναυτιλιακαί ἐργασίαι καὶ κηρύσσομεν τὴν ὑπὲρ καὶ δαπάναις αὐτῆς ἀναγκαστικὴν ἀπαλλοτρίωσιν ξένης ἀκινήτου ἰδιοκτησίας συνολικοῦ ἐμβαδοῦ 9.838 μ2 κειμένης ἐντὸς τῶν ὁρίων τῆς Κοινότητος Καλοσκοπῆς Νομοῦ Φωκίδος ἀναγκαιούσης εἰς τὴν αἰτοῦσα διὰ τὴν ἐξυπηρέτησιν τῶν ἀναγκῶν ἐκμεταλλεύσεως τῆς ὑπ' ἀριθ. 254 παρ. μεταλλείου Ν. Φωκίδος καὶ συγκεκριμένης διὰ τὴν χρησιμοποίησιν ὡς πλατείας ἀποθηκεύσεως βωξίτου μὲ σκοπὸν τὴν λῆψιν δειγμάτων καὶ τὴν τοποθέτησίν των, κεχωρισμένως, ἀναλόγως τῆς ποιότητος αὐτῶν.

Τὰ ὅρια τῆς ἀπαλλοτριουμένης ξένης ἀκινήτου ἰδιοκτησίας καθορίζονται εἰς τὸ συνημμένον εἰς τὴν ἀνωτέρω αἴτησιν τριγωνομετρικὸν σχεδιάγραμμα, κλίμακος 1:500, συνταχθὲν, ὑπὸ τοῦ μηχανικοῦ Νικ. Σιτσάνη, καὶ θεωρηθὲν, ὑπὸ τοῦ Ἐπιθ/τοῦ Μεταλλείων Νοτίου Ἑλλάδος, τὴν 14.6.80 καὶ εἰς τὸν Πίνακα ἀζημουθιακῶν συντεταγμένων αὐτοῦ κατὰ ἀγροτεμάχιο. Οἱ συντεταγμένες τῶν ὁρίων ἀναφέρονται εἰς τὸ κέντρο φύλλου χάρτου 1:100.000 «ΑΑΜΙΑ» τῆς Γ.Υ.Σ. L= 38°45', M= —1°15'.

Ἡ παροῦσα δημοσιευθήτω διὰ τῆς Ἐφημερίδος τῆς Κυβερνήσεως.

Ἐν Ἀθήναις τῇ 7 Νοεμβρίου 1980

Ο ΥΦΥΠΟΥΡΓΟΣ
ΛΑΖΑΡΟΣ ΜΙΧΑΗΛ

Ἀριθ. 2569 (2)

Περὶ κηρύξεως ὡς ἀναδασωτέας ἐκτάσεως 2.000 στρεμμάτων, στὴ θέση Πυρναρὶ τοῦ Δήμου Γλυφάδας τοῦ Νομοῦ Ἀττικῆς.

Ο ΝΟΜΑΡΧΗΣ ΑΤΤΙΚΗΣ
ΔΙΑΜΕΡΙΣΜΑ ΑΝΑΤ. ΑΤΤΙΚΗΣ

Ἔχοντας ὑπόψη:

1) Τὶς περὶ διοικητικῆς ἀποκεντρώσεως διατάξεις.

2) Τὶς διατάξεις τοῦ Ν. 998/1979 «περὶ προστασίας τῶν δασῶν καὶ τῶν δασικῶν ἐν γένει ἐκτάσεως τῆς Χώρας» καὶ συγκεκριμένα:

α) Τοῦ ἄρθρου 41 παρ. 1. β) τοῦ ἄρθρου 38 παρ. 1.

3) Τὴν 160417/1180/8.7.1980 «περὶ ὁδηγιῶν γιὰ τὶς ἀναδασωτέες ἐκτάσεις» Δ/γή τοῦ Ὑπουργείου Γεωργίας.

4) Τὴν 6828/10.10.1980 πρόταση τοῦ ἁρμοδίου Δασαρχείου Πεντέλης περὶ κηρύξεως ἀναδασωτέας, τῆς ἀναφερομένης στὸ θέμα ἐκτάσεως, ἀποφασίζουμε:

Κηρύσσουμε ἀναδασωτέα, μὲ σκοπὸ τὴν ἐπαναδημιουργία καὶ διατήρηση τῆς δασικῆς βλαστήσεως ποὺ καταστράφηκε ἀπὸ πυρκαϊὰ τὴν διακατεχομένη δασικὴ ἔκταση δύο χιλιάδων (2.000) στρεμμάτων ποὺ βρίσκεται στὴ θέση Πυρναρὶ τοῦ Δήμου ἢ τῆς Κοινότητας Γλυφάδας καὶ προσδιορίζεται ἀπὸ τὰ στοιχεῖα περιμετρικὰ διαγραμμισμένη, ὅπως φαίνονται στὸ συνημμένο διάγραμμ, τὸ ὁποῖο ἀποτελεῖ ἀναπόσπαστο μέρος τῆς ἀποφάσεως αὐτῆς καὶ ἔχει ὅρια:

Ἀνατολικά: Διακατεχομένη δασικὴ ἔκταση.
Δυτικά: Οἰκόπεδα διαφόρων.
Βόρια: Διακατεχομένη δασικὴ ἔκταση.
Νότια: Ὁμοίως.

Ἡ ἀπόφαση αὐτὴ νὰ δημοσιευθεῖ στὴν Ἐφημερίδα τῆς Κυβερνήσεως.


Ἀγ. Παρασκευή, 23 Ὀκτωβρίου 1980

Ὁ Νομάρχης
ΝΙΚΗΤΑΣ Γ. ΚΩΒΑΙΟΣ

ΑΠΟΣΠΑΣΜΑ ΧΑΡΤΟΥ

Τῆς διακατεχομένης δασικῆς ἐκτάσεως πού κάηκε στίς 20-6-80 στή θέση "Πυρνάρι" Δήμου Γλυφάδας.

ΚΛ. 1:20.000

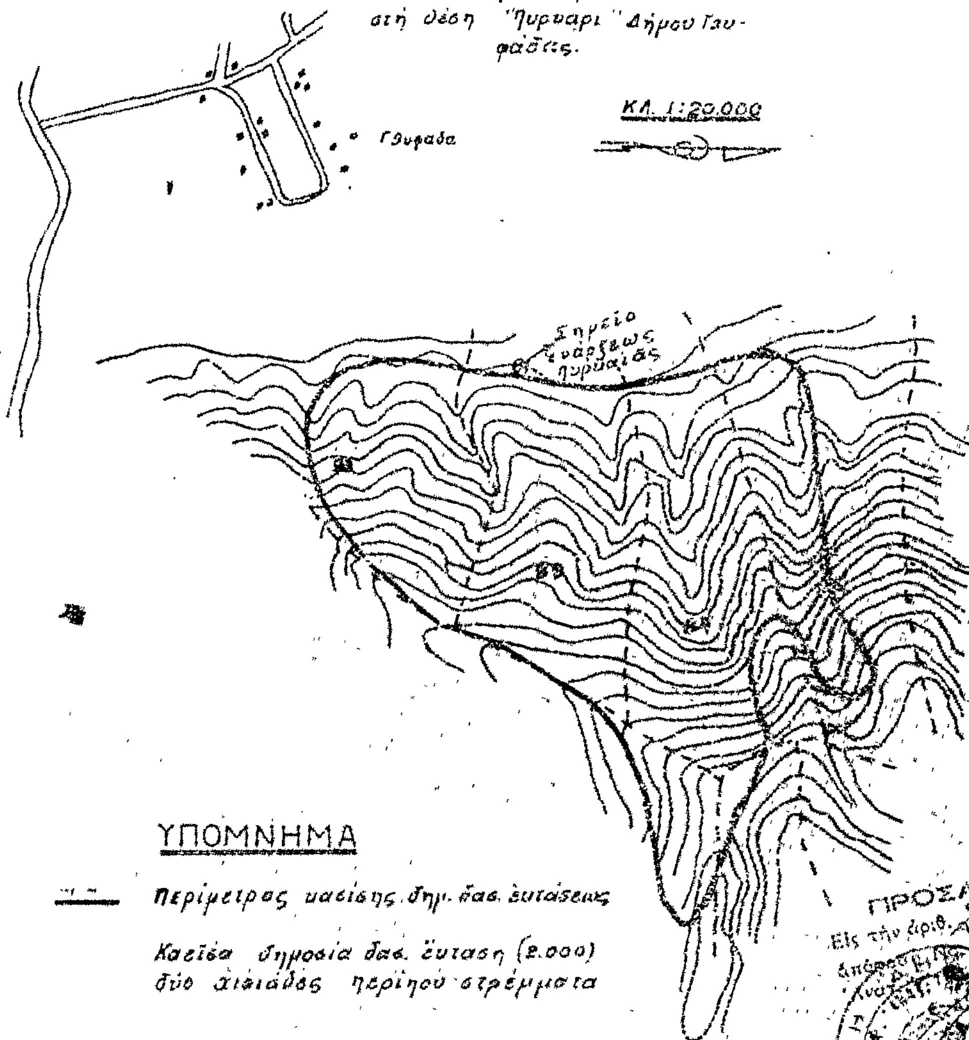

ΥΠΟΜΝΗΜΑ

Περίμετρος καείσης δημ. δασ. ἐκτάσεως

Καεῖσα δημοσία δασ. ἔκταση (2.000) δύο χιλιάδες περίπου στρέμματα

ΠΡΟΣΑΡΤΑΤΑΙ
Εἰς τήν ἀριθ. Α.5669/3-10-80 ... ἀποφάσεως

ΑΘΗΝ. ΜΙΣΙΟΣ
Δασολόγος μέ βαθμό 2ο

Ἐθεωρήθη

Ἁγία Παρασκευή 9-10-1980
Ὁ Δασάρχης Πεντέλης

Ἰωάν. Σωτηρίου

Ὁ Συντάξας τήν ἔκθεση αὐτοψίας τῆς καείσης ἐκτάσεως καί ἐλέγξας τό παρόν ἀπόσπασμα.

Ἁγία Παρασκευή 9-10-80
Ὁ Δασοφόρος

Ἰωάν. Σωτηρίου

Ἁγία Παρασκευή 9-10-1980
Ὁ Συντάξας Τοπ/φος

Ἀναστ. Ζαρκάδης

ΑΝΑΚΟΙΝΩΣΕΙΣ

Ἀριθ. Φ. 913.3/20/6/11725 (3)

Περὶ γνωστοποιήσεως τῆς γενομένης παρακαταθέσεως πρὸς ἀποζημίωσιν ἰδιοκτητῶν, λόγῳ ἀναγκαστικῆς ἀπαλλοτριώσεως ἀκινήτων εἰς περιοχὴν Μυτιληνιῶν Σάμου διὰ στρατιωτικὰς ἀνάγκας.

Ο ΥΠΟΥΡΓΟΣ ΕΘΝΙΚΗΣ ΑΜΥΝΗΣ

Ἔχοντες ὑπ' ὄψει τὰ ἄρθρα 7 καὶ 8 τοῦ Ν.Δ. 797/71 «περὶ ἀναγκαστικῶν ἀπαλλοτριώσεων», γνωστοποιοῦμεν εἰς ὅσους ἔχουν ἢ διεκδικοῦν δικαιώματα κυριότητος καθὼς καὶ εἰς τοὺς τυχὸν ἐνυποθήκους δανειστὰς καὶ τρίτους γενικῶς διεκδικητὰς ἐπὶ τῆς ἐκτάσεως 52.972, 89 μ², ἡ ὁποία ἀπηλλοτριώθη δυνάμει τῆς ὑπ' ἀριθ. Ε. 7233/3437/4.9.78 κοινῆς ἀποφάσεως Ὑπουργῶν Ἐθνικῆς Ἀμύνης καὶ Οἰκονομικῶν, διὰ στρατιωτικὰς ἀνάγκας, ὅτι ἡ ἀποζημίωσις τὴν ὁποίαν καθώρισε τὸ Μονομελὲς Πρωτοδικεῖον Σάμου μὲ τὴν ὑπ' ἀριθ. 15/1979 ἀπόφασίν του διὰ τὰ ἀκίνητα καὶ τὰ ἐπ' αὐτῶν ὑπερκείμενα, ὅπως ἐμφαίνωνται εἰς τὸ ὑπὸ κλίμακα 1:1000/11.11.79 κτηματολογικὸν διάγραμμα καὶ εἰς τὸν ἀπὸ 11.11.79 ἀντίστοιχον κτηματολογικὸν πίνακα, συνταχθέντα ὑπὸ τοῦ Κωτσιοπούλου Ἰωάν. ΕΑ (ΜΧ) καὶ θεωρηθέντα ὑπὸ τοῦ Διοικητοῦ τῆς ΓΥΣ ἔχει κατατεθῆ εἰς τὸ Ταμεῖον Παρακαταθηκῶν καὶ Δανείων καὶ ἔχει ἐκδοθῆ τὸ ὑπ' ἀριθ. Νο 605235/18.10.80 γραμμάτιον συστάσεως παρακαταθήκης συνολικοῦ ποσοῦ δρχ. τεσσάρων ἑκατομμυρίων τετρακοσίων ἑβδομήκοντα τεσσάρων χιλιάδων τετρακοσίων δέκα ἑπτὰ (4.474.417).

Ἡ ἀποζημίωσις αὕτη θὰ καταβληθῆ εἰς τοὺς κατὰ Νόμον δικαιούχους.

Ἡ παροῦσα νὰ δημοσιευθῆ εἰς τὴν Ἐφημερίδα τῆς Κυβερνήσεως.

Ἐν Ἀθήναις τῇ 11 Νοεμβρίου 1980

Ο ΥΦΥΠΟΥΡΓΟΣ

ΑΛΕΞΑΝΔΡΟΣ ΑΒΡΑΜΙΔΗΣ

Ἀριθ. Β2. 4881 (4)

Περὶ ἀνακοινώσεως παρακαταθέσεως ἀποζημιώσεως γιὰ ἀπαλλοτρίωση ἀκινήτων γιὰ τὴν κατασκευὴ τοῦ τμήματος ποτ. Πηνειὸς εἴσοδ. Πύργου τῆς Ε.Ο. Πατρῶν—Πύργου—Ὀλυμπίας.

Ο ΥΠΟΥΡΓΟΣ ΔΗΜΟΣΙΩΝ ΕΡΓΩΝ

Σύμφωνα μὲ τὰ ἄρθρα 7 καὶ 8 τοῦ Ν.Δ. 797/1971 «περὶ ἀναγκαστικῶν ἀπαλλοτριώσεων», γνωστοποιοῦμε:

α) Σὲ ὅσους ἔχουν ἢ διεκδικοῦν δικαιώματα κυριότητας σὲ ἀκίνητα ποὺ ἀπαλλοτριώθηκαν ἀναγκαστικὰ μὲ τὴ Δ.3078/3507/76 κοινὴ ἀπόφαση τῶν Ὑπουργῶν Οἰκονομικῶν καὶ Δημοσίων Ἔργων (ΦΕΚ 226/76 τ. Δ') τὴν κατασκευὴ τοῦ τμήματος ποτ. Πηνειὸς εἴσοδ. Πύργου τῆς Ε.Ο. Πατρῶν—Πύργου—Ὀλυμπίας.

β) Τοὺς ἐνυπόθηκους δανειστὲς καὶ τοὺς τρίτους διεκδικητὲς τῶν ἀκινήτων αὐτῶν, ὅτι ἡ ἀποζημίωση τῆς ἐδαφικῆς ἐπιφάνειας καὶ τῶν ἐπικειμένων της, ὅπως περιγράφονται στὸ σχετικὸ κτηματολογικὸ πίνακα, ἡ ὁποία καθορίστηκε μὲ τὶς ἀριθ. 411/78 καὶ 405/78 ἀποφάσεις τοῦ Ἐφετείου Πατρῶν ἔχει παρακατατεθεῖ στὸ Γραφεῖο Παρακαταθηκῶν Πύργου.

Σχετικὰ ἔχει ἐκδοθεῖ τὸ 42749/5.11.1980 γραμμάτιο συστάσεως παρακαταθήκης δραχ. 269.100.

Ἡ ἀποζημίωση θὰ ἀποδοθεῖ στὰ πρόσωπα ποὺ θὰ ἀναγνωρισθοῦν δικαιοῦχοι κατὰ τὴ νόμιμη διαδικασία.

Ἡ ἀνακοίνωση αὐτὴ νὰ δημοσιευθεῖ στὴν Ἐφημερίδα τῆς Κυβερνήσεως.

Ἀθῆναι, 19 Νοεμβρίου 1980

Μὲ ἐντολὴ Ὑπουργοῦ

Ὁ Διευθυντὴς

Ε. ΔΗΜΑΣ

Ἀριθ. Β2/β 4844 (5)

Περὶ ἀνακοινώσεως παρακαταθέσεως ἀποζημιώσεως γιὰ ἀπαλλοτρίωση ἀκινήτων γιὰ τὴν κατασκευὴ τοῦ τμήματος ποτ. Πηνειοῦ — Εἰσ. Πύργου Ε.Ο. Πατρῶν — Πύργου — Ὀλυμπίας.

Ο ΥΠΟΥΡΓΟΣ ΔΗΜΟΣΙΩΝ ΕΡΓΩΝ

Σύμφωνα μὲ τὰ ἄρθρα 7 καὶ 8 τοῦ Ν.Δ. 797/1971 «περὶ ἀναγκαστικῶν ἀπαλλοτριώσεων», γνωστοποιοῦμε:

α) Σὲ ὅσους ἔχουν ἢ διεκδικοῦν δικαιώματα κυριότητας σὲ ἀκίνητα ποὺ ἀπαλλοτριώθηκαν ἀναγκαστικὰ μὲ τὴ Δ. 3078/3507/23.7.1976 κοινὴ ἀπόφαση τῶν Ὑπουργῶν Οἰκονομικῶν καὶ Δημοσίων Ἔργων (ΦΕΚ 226/76 τ. Δ') γιὰ τὴν κατασκευὴ τοῦ τμήματος ποτ. Πηνειοῦ εἴσοδ. Πύργου τῆς Ε.Ο. Πατρῶν — Πύργου — Ὀλυμπίας.

β) Τοὺς ἐνυπόθηκους δανειστὲς καὶ τοὺς τρίτους διεκδικητὲς τῶν ἀκινήτων αὐτῶν, ὅτι ἡ ἀποζημίωση τῆς ἐδαφικῆς ἐπιφάνειας καὶ τῶν ἐπικειμένων της, ὅπως περιγράφονται στὸ σχετικὸ κτηματολογικὸ πίνακα, ἡ ὁποία καθορίστηκε μὲ τὴν ἀριθ. 411/78 ἀπόφαση τοῦ Ἐφετείου Πατρῶν, ἔχει παρακατατεθεῖ τὸ ἀριθ. 42748/5.11.1980 γραμμάτιο συστάσεως παρακαταθήκης δρχ. 370.560.

Ἡ ἀποζημίωση θὰ ἀποδοθεῖ στὰ πρόσωπα ποὺ θὰ ἀναγνωρισθοῦν δικαιοῦχοι κατὰ τὴν νόμιμη διαδικασία.

Ἡ ἀνακοίνωση αὐτὴ νὰ δημοσιευθεῖ στὴν Ἐφημερίδα τῆς Κυβερνήσεως.

Ἀθῆναι, 19 Νοεμβρίου 1980

Μὲ ἐντολὴ Ὑπουργοῦ

Ὁ Διευθυντὴς

Ε. ΔΗΜΑΣ

Ἀριθ. 4845/Φ. 78 (6)

Περὶ ἀνακοινώσεως παρακαταθέσεως ἀποζημιώσεως γιὰ ἀπαλλοτρίωση ἀκινήτων γιὰ τὴν κατασκευὴ τοῦ θυροφράγματος σήραγγας Λυσιμαχίας τοῦ Νομοῦ Αἰτωλοακαρνανίας.

Ο ΥΠΟΥΡΓΟΣ ΔΗΜΟΣΙΩΝ ΕΡΓΩΝ

Σύμφωνα μὲ τὰ ἄρθρα 7 καὶ 8 τοῦ Ν.Δ. 797/1971 «περὶ ἀναγκαστικῶν ἀπαλλοτριώσεων», γνωστοποιοῦμε:

α) Σὲ ὅσους ἔχουν ἢ διεκδικοῦν δικαιώματα κυριότητας σὲ ἀκίνητα ποὺ ἀπαλλοτριώθηκαν ἀναγκαστικὰ μὲ τὴ Δ. 3699/2972/17.4.1979 κοινὴ ἀπόφαση τῶν Ὑπουργῶν Οἰκονομικῶν καὶ Δημοσίων Ἔργων (ΦΕΚ 619/79 τ. Δ') γιὰ τὴν κατασκευὴ τοῦ θυροφράγματος, σήραγγας Λυσιμαχίας τοῦ Νομοῦ Αἰτωλοακαρνανίας.

β) Τοὺς ἐνυπόθηκους δανειστὲς καὶ τοὺς τρίτους διεκδικητὲς τῶν ἀκινήτων αὐτῶν, ὅτι ἡ ἀποζημίωση τῆς ἐδαφικῆς ἐπιφάνειας καὶ τῶν ἐπικειμένων της, ὅπως περιγράφονται στὸ σχετικὸ κτηματολογικὸ πίνακα, ἡ ὁποία καθορίστηκε μὲ τὴν ἀριθ. 53/80 ἀπόφαση τοῦ Μονομελοῦς Πρωτοδικείου Μεσολογγίου ἔχει παρακατατεθεῖ στὸ Γραφεῖο Παρ/κῶν Μεσολογγίου.

Σχετικὰ ἔχει ἐκδοθεῖ τὸ ἀριθ. 56757/6.11.80 γραμμάτιο συστάσεως παρακαταθήκης δρχ. 3.058.750 (τριῶν ἑκατομμυρίων πενήντα ὀκτὼ χιλιάδων ἑπτακοσίων πενήντα).

Ἡ ἀποζημίωση θὰ ἀποδοθεῖ στὰ πρόσωπα ποὺ θὰ ἀναγνωρισθοῦν δικαιοῦχοι κατὰ τὴ νόμιμη διαδικασία.

Ἡ ἀνακοίνωση αὐτὴ νὰ δημοσιευθεῖ στὴν Ἐφημερίδα τῆς Κυβερνήσεως.

Ἀθῆναι, 18 Νοεμβρίου 1980

Μὲ ἐντολὴ Ὑπουργοῦ

Ὁ Διευθυντὴς

Ε. ΔΗΜΑΣ

Ἀριθ. Β2. 4843/Φ. 70 (7)

Περὶ ἀνακοινώσεως παρακαταθέσεως ἀποζημιώσεως γιὰ ἀπαλλοτρίωση ἀκινήτων γιὰ τὴν κατασκευὴ τοῦ τμήματος ποτ. Πηνειὸς — Εἴσ. Πύργος τῆς Ε.Ο. Πατρῶν — Πύργου — Ὀλυμπίας.

Ο ΥΠΟΥΡΓΟΣ ΔΗΜΟΣΙΩΝ ΕΡΓΩΝ

Σύμφωνα μὲ τὰ ἄρθρα 7 καὶ 8 τοῦ Ν.Δ. 797/1971 «περὶ ἀναγκαστικῶν ἀπαλλοτριώσεων, γνωστοποιοῦμε:

α) Σὲ ὅσους ἔχουν ἢ διεκδικοῦν δικαιώματα κυριότητας σὲ ἀκίνητα ποὺ ἀπαλλοτριώθηκαν ἀναγκαστικὰ μὲ τὴ Δ. 3078/3507/76 κοινὴ ἀπόφαση τῶν Ὑπουργῶν Οἰκονομικῶν καὶ Δημοσίων Ἔργων (ΦΕΚ 226/76 τ.Δ') γιὰ τὴν κατασκευὴ τοῦ τμήματος ποτ. Πηνειὸς Εἴσοδ. Πύργου τῆς Ε.Ο. Πατρῶν — Πύργου — Ὀλυμπίας.

β) Τοὺς ἐνυπόθηκους δανειστὲς καὶ τοὺς τρίτους διεκδικητὲς τῶν ἀκινήτων αὐτῶν, ὅτι ἡ ἀποζημίωση τῆς ἐδαφικῆς ἐπιφάνειας καὶ τῶν ἐπικειμένων της, ὅπως περιγράφονται στὸ σχετικὸ κτηματολογικὸ πίνακα, ἡ ὁποία καθορίσθηκε μὲ τὴν ἀριθ. 404/78 ἀπόφαση τοῦ Ἐφετείου Πατρῶν, ἔχει παρακατατεθεῖ στὸ Γραφεῖο Παρ/κῶν Πύργου.

Σχετικὰ ἔχει ἐκδοθεῖ τὸ ἀριθ. 42747/5.11.80 γραμμάτιο συστάσεως παρακαταθήκης δρχ. 2.530.050.

Η ἀποζημίωση θὰ ἀποδοθεῖ στὰ πρόσωπα ποὺ θὰ ἀναγνωρισθοῦν δικαιοῦχοι κατὰ τὴ νόμιμη διαδικασία.

Ἡ ἀνακοίνωση αὐτὴ νὰ δημοσιευθεῖ στὴν Ἐφημερίδα τῆς Κυβερνήσεως.

Ἀθῆναι, 19 Νοεμβρίου 1980

Μὲ ἐντολὴ Ὑπουργοῦ

Ὁ Διευθυντὴς

Ε. ΔΗΜΑΣ

Ἀριθ. 15494 (8)

Περὶ ἀνακοινώσεως παρακαταθέσεως ἀποζημιώσεως γιὰ ἀπαλλοτρίωση ἀκινήτων πρὸς ἀποκατάσταση τοῦ κατολισθαίνοντα οἰκισμοῦ Ἁγίου Μάρκου στὸ θέση «ΠΥΡΓΙ» στὸ Ν. Κερκύρας.

Ο ΝΟΜΑΡΧΗΣ ΚΕΡΚΥΡΑΣ

Σύμφωνα μὲ τὰ ἄρθρα 7 καὶ 8 τοῦ Ν.Δ. 797/1971 «περὶ ἀναγκαστικῶν ἀπαλλοτριώσεων», γνωστοποιοῦμε:

α) Σὲ ὅσους ἔχουν ἢ διεκδικοῦν δικαιώματα κυριότητας σὲ ἀκίνητα ποὺ ἀπαλλοτριώθηκαν ἀναγκαστικὰ μὲ τὴν Υ. 1562/7573/13.9.69 κ.υ.ά. ἀπόφαση τῶν Ὑπουργῶν Οἰκονομικῶν καὶ Κοιν. Ὑπηρεσιῶν γιὰ τὴν ἀποκατάσταση (μεταφορὰ τοῦ καλισθαίνοντα οἰκισμοῦ Ἁγ. Μάρκου Κερκύρας στὴ θέση «ΠΥΡΓΙ»

β) Ὅτι ἡ ἀποζημίωση τῆς ἐδαφικῆς ἐπιφάνειας καὶ τῶν ἐπικειμένων της, ὅπως περιγράφονται στὸ σχετικὸ κτηματολογικὸ πίνακα, ἡ ὁποία καθορίσθηκε μὲ τὴν 258/70 ἀπόφ. τοῦ Μον. Πρωτοδικείου Κερκύρας καὶ τῆς 266/78 τοῦ Πολ. Πρωτ. Κερκύρας ἔχει παρακατατεθεῖ στὸ Γραφεῖο Παρακαταθηκῶν Κερκύρας.

Σχετικὰ ἔχει ἐκδοθεῖ τὸ ἀριθ. 13545/4.11.80 γραμμάτιο συστάσεως παρακαταθήκης 430.440 (τετρακόσιες τριάντα χιλ. τετρακόσιες σαράντα δρχ.).

Ἡ ἀποζημίωση θὰ ἀποδοθεῖ στὸ πρόσωπα ποὺ θὰ ἀναγνωρισθοῦν κατὰ τὴν νόμιμη διαδικασία.

Ἡ ἀνακοίνωση αὐτὴ νὰ δημοσιευθεῖ στὴν Ἐφημερίδα τῆς Κυβερνήσεως.

Κέρκυρα, 18 Νοεμβρίου 1980

Ὁ Νομάρχης

ΣΠΥΡΟΣ ΤΣΙΡΚΑΣ

Ἀριθ. Ν. 125 (9)

Περὶ ἀνακοινώσεως παρακαταθέσεως ἀποζημιώσεως γιὰ ἀπαλλοτρίωση ἀκινήτων πρὸς βελτίωση τοῦ τμήματος Ἀσπροχώματος ἕως Κόμβο Ἀσπροχώματος τῆς Ἐθνικῆς ὁδοῦ Τριπόλεως—Καλαμάτας.

Ο ΝΟΜΑΡΧΗΣ ΜΕΣΣΗΝΙΑΣ

Σύμφωνα μὲ τὰ ἄρθρα 7 καὶ 8 τοῦ Ν.Δ. 797/1971 «περὶ ἀναγκαστικῶν ἀπαλλοτριώσεων», γνωστοποιοῦμε:

α) Σὲ ὅσους ἔχουν ἢ διεκδικοῦν δικαιώματα κυριότητας σὲ ἀκίνητα ποὺ ἀπαλλοτριώθηκαν ἀναγκαστικὰ μὲ τὴ Ν. 137/12.6.76 ἀπόφαση τοῦ Νομάρχη Μεσσηνίας (ΦΕΚ 191/30.6.1976 τ. Δ') γιὰ τὴ βελτίωση τοῦ τμήματος Ἀσπροχώματος ἕως Κόμβο Ἀσπροχώματος τῆς Ἐθνικῆς ὁδοῦ Τριπόλεως—Καλαμάτας.

β) Τοὺς ἐνυπόθηκους δανειστὲς καὶ τοὺς τρίτους διεκδικητὲς τῶν ἀκινήτων αὐτῶν, ὅτι ἡ ἀποζημίωση τῆς ἐδαφικῆς ἐπιφάνειας καὶ τῶν ἐπικειμένων της, ὅπως περιγράφονται στὸ σχετικὸ κτηματολογικὸ πίνακα, ἡ ὁποία καθορίσθηκε μὲ τὴν ὑπ' ἀριθ. 214/78 ἀπόφαση τοῦ Ἐφετείου Ναυπλίου καὶ τὴν 154/80 ἀπόφαση τοῦ Μονομελοῦς Πρωτοδικείου Καλαμάτας, ἔχει παρακατατεθεῖ στὴν Τράπεζα τῆς Ἑλλάδος, Ὑποκατάστημα Καλαμάτας.

Σχετικὰ ἔχει ἐκδοθεῖ τὸ ὑπ' ἀριθ. 26904/8.10.80 γραμμάτιο συστάσεως παραακταθήκης δρχ. πεντακοσίων σαράντα ὀκτὼ χιλιάδων ἑξακοσίων ἑξήντα δρχ. (548.660).

Ἡ ἀποζημίωση θὰ ἀποδοθεῖ στὰ πρόσωπα ποὺ θὰ ἀναγνωρισθοῦν δικαιοῦχοι κατὰ τὴ νόμιμη διαδικασία.

Ἡ ἀνακοίνωση αὐτὴ νὰ δημοσιευθεῖ στὴν Ἐφημερίδα τῆς Κυβερνήσεως.

Καλαμάτα, 12 Νοεμβρίου 1980

Ὁ Νομάρχης

ΚΥΡΙΑΚΟΣ ΣΤΕΦΑΝΑΚΟΣ

Ἀριθ. Ν. 124 (10)

Περὶ ἀνακοινώσεως παρακαταθέσεως ἀποζημιώσεως γιὰ ἀπαλλοτρίωση ἀκινήτων πρὸς σύσταση δουλείας διελεύσεως ὑπογείου ἀγωγοῦ μεταφορᾶς λυμάτων ἀπὸ τὴν ἐγκατάσταση ἐντὸς α/δ Καλαμάτας στὴ θάλασσα.

Ο ΝΟΜΑΡΧΗΣ ΜΕΣΣΗΝΙΑΣ

Σύμφωνα μὲ τὰ ἄρθρα 7 καὶ 8 τοῦ Ν.Δ. 797/1971 «περὶ ἀναγκαστικῶν ἀπαλλοτριώσεων», γνωστοποιοῦμε:

α) Σὲ ὅσους ἔχουν ἢ διεκδικοῦν δικαιώματα κυριότητας σὲ ἀκίνητα ποὺ ἀπαλλοτριώθηκαν ἀναγκαστικὰ μὲ τὴν ὑπ' ἀριθ. 16799/16.12.78 ἀπόφαση τοῦ Νομάρχη Μεσσηνίας πρὸς σύσταση δουλείας διελεύσεως ὑπογείου ἀγωγοῦ μεταφορᾶς λυμάτων ἀπὸ τὴν ἐγκατάσταση ἐντὸς α/δ Καλματας στὴ θάλασσα.

β) Τοὺς ἐνυπόθηκους δανειστὲς καὶ τοὺς τρίτους διεκδικητὲς τῶν ἀκινήτων αὐτῶν, ὅτι ἡ ἀποζημίωση τῆς ἐδαφικῆς ἐπιφάνειας καὶ τῶν ἐπικειμένων της, ὅπως περιγράφονται στὸ σχετικὸ κτηματολογικὸ πίνακα, ἡ ὁποία καθορίσθηκε μὲ τὴν ὑπ' ἀριθ. 149/80 ἀπόφαση τοῦ Μονομελοῦς Πρωτοδικείου Καλαμάτας ἔχει παρακατατεθεῖ στὸ Ταμεῖο Παρακαταθηκῶν καὶ Δανείων Καλαμάτας.

Σχετικὰ ἔχει ἐκδοθεῖ τὸ ὑπ' ἀριθ. 26998/10.11.80 γραμμάτιο συστάσεως παρακαταθήκης δρχ. ἑκατὸν δώδεκα χιλιάδων (112.000).

Ἡ ἀποζημίωση θὰ ἀποδοθεῖ στὰ πρόσωπα ποὺ θὰ ἀναγνωρισθοῦν δικαιοῦχοι κατὰ τὴ νόμιμη διαδικασία.

Ἡ ἀνακοίνωση αὐτὴ νὰ δημοσιευθεῖ στὴν Ἐφημερίδα τῆς Κυβερνήσεως.

Καλαμάτα, 12 Νοεμβρίου 1980

Ὁ Νομάρχης

ΚΥΡΙΑΚΟΣ ΣΤΕΦΑΝΑΚΟΣ

'Αριθ. 24533 (11)

Περὶ εἰδοποιήσεως παρακαταθέσεως ἀπὸ τὴ ΔΕΗ συμπληρωματικῆς ἀποζημιώσεως γιὰ ἀναγκαστικὴ ἀπαλλοτρίωση ἐκτάσεως στὸ Νομὸ Ἠμαθίας. ΥΗΕ Ἀσωμάτων — Δημιουργία Δανειοθαλάμου Ἀργιλλοληψίας.

Η ΔΗΜΟΣΙΑ ΕΠΙΧΕΙΡΗΣΙΣ ΗΛΕΚΤΡΙΣΜΟΥ

Σύμφωνα μὲ τὶς διατάξεις τῶν ἄρθρων 7 καὶ 8 τοῦ Ν.Δ. 797/71 «περὶ ἀναγκαστικῶν ἀπαλλοτριώσεων», πληροφοροῦμε ὅλους, ὅσοι:

α) Ἔχουν δικαιώματα κυριότητας ἢ ἄλλα ἐμπράγματα δικαιώματα, ἢ

β) Ἔχουν ἐγγράψει ὑποθήκη ἢ ἔχουν ἐπιβάλει κατάσχεση ἢ μὲ ὁποιοδήποτε τρόπο διεκδικοῦν τὰ ἀκίνητα ποὺ βρίσκονται στὴν Κοινότητα Βεργίνας τοῦ Νομοῦ Ἠμαθίας, ποὺ ἔχουν ἀπαλλοτριωθεῖ μὲ τὴν Η. 1174/1793/29.12.78 (ΦΕΚ Δ' 18/13.1.79) ἀπόφαση τῶν Ὑπουργῶν Οἰκονομικῶν καὶ Βιομηχανίας καὶ Ἐνεργείας, τὰ ἑξῆς:

Ἡ συμπληρωματικὴ ἀποζημίωση ποὺ προέκυψε ἀπὸ τὴ διαφορὰ μεταξὺ τῶν προσωρινῶν τιμῶν ποὺ καθόρισε ἡ 393/79 ἀπόφαση τοῦ Μονομελοῦς Πρωτοδικείου Βεροίας καὶ τῶν οριστικῶν τιμῶν ποὺ καθόρισε ἡ 701/1980 ἀπόφαση τοῦ Ἐφετείου Θεσσαλονίκης γιὰ τὸ ΥΗΕ Ἀσωμάτων (δανειοθάλαμος ἀργιλλοληψίας), ἔχει κατατεθεῖ στὸ Ταμεῖο Παρακαταθηκῶν καὶ Δανείων μὲ τὸ 608596/19.11.1980 γραμμάτιο συστάσεως παρακαταθήκης, ποσοῦ δραχμῶν ἑξακοσίων ὀγδόντα δύο χιλιάδων τριακοσίων ὀγδόντα (682.380).

Τὰ ἀνωτέρω ἀκίνητα εἰκονίζονται στὸ 664—06—104/76 κτηματολογικὸ διάγραμμα - πίνακα (2α ἀναθ. 27.2.78).

Ἡ ἀνωτέρω ἀποζημίωση εἶναι ἀποδοτέα στοὺς δικαιούχους ποὺ θὰ ἀναγνωρισθοῦν σύμφωνα μὲ τὸ Νόμο.

Ἀθῆναι, 21 Νοεμβρίου 1980

Ὁ Νομικὸς Σύμβουλος
Γ. Δ. ΜΗΛΑΣ

(12)

Περὶ εἰδοποιήσεως τῆς γενομένης παρακαταθέσεως ἀποζημιώσεως διὰ κατάργησιν δουλείας διελεύσεως εἰς Ν. Ἰωνίαν, (ὁδὸς Χαλανδρίου παρὰ τὸν ἀριθμὸν 17).

Διὰ τῆς ὑπ' ἀριθμ. 6010/79 ἀποφάσεως τοῦ Ἐφετείου Ἀθηνῶν καθωρίσθη εἰς δραχμὰς ἑξήκοντα χιλιάδας (60.000) ἡ ὁριστικὴ ἀποζημίωσις τῶν κυρίων δύο ἀκινήτων, κειμένων εἰς Ν. Ἰωνίαν Ἀττικῆς καὶ ἐπὶ τῶν ὁδῶν Χαλανδρίου καὶ Σιλυβρίας καὶ δὴ τοῦ τοιούτου τοῦ κειμένου εἰς τὴν γωνίαν ἰδιωτικῆς ὁδοῦ καὶ τῆς ὁδοῦ Χαλανδρίου παρὰ τὸν ἀριθμὸν 15, οὗτινος κύριοι φέρονται οἱ: 1) Βασιλεία χήρα Ἰωάννου Τοπουργιάνογλου ἢ Μωϋσιάδου, 2) Ἄννα συζ. Διον. Σωτηροπούλου τὸ γένος Ἰω. Τοπουργιάνογλου καὶ 3) Λουΐζος Ἰωάν. Τοπουργιάνογλου ἢ Μωϋσιάδης καὶ τοῦ ἀμέσως συνερχομένου πρὸς τὸ ἄνω, οὗτινος κυρία φέρεται ἡ Ἀγγελικὴ σύζ. Ἀντων. Κονδύλη διὰ τὴν κατὰ τὰς διατάξεις τοῦ ἄρθρου 100 Ν.Δ. 8/73 κατάργησιν τοῦ δικαιώματος δουλείας διελεύσεως αὐτῶν διὰ τοῦ ἀκινήτου τῶν Δημητρίου Νικ. Καμπανίδη, καὶ Κυριακῆς συζ. Δημ. Καμπανίδη, κειμένου ὁμοίως εἰς Ν. Ἰωνίαν Ἀττικῆς καὶ ἐπὶ τῆς ὁδοῦ Χαλανδρίου ἀριθμὸς 17 καὶ δὴ διὰ τῆς βορείας πλευρᾶς αὐτοῦ ἐπὶ λωρίδος τούτου πλάτους 2μ., ἀρχομένου ἐκ τῆς ὁδοῦ Χαλανδρίου. Οὕτω οἱ εἰρημένοι Δημήτριος Νικ. Καμπανίδης καὶ Κυριακὴ Δ. Καμπανίδη σύμφωνα μὲ τὴν ἄνω ἀπόφασιν καὶ τὸν Νόμο κατέθεσαν εἰς τὸ Ταμεῖον Παρακαταθηκῶν καὶ Δανείων ὑπὲρ τῶν κυρίων τῶν ἄνω δεσποζόντων ἀκινήτων, ἀναγνωρισθησομένων δικαιούχων διὰ δικαστικῆς ἀποφάσεως, δραχμὰς ἑξήκοντα χιλιάδας (60.000), ἐκδοθέντος πρὸς τοῦτο τοῦ ὑπ' ἀριθμ. 608534/18.11.1980 Γραμματίου συστάσεως παρακαταθήκης τοῦ ἄνω Ταμείου, ὅπερ κατετέθη νομίμως εἰς τὸν Συμ/φον Ἀθηνῶν Κωνσταντῖνον Ἀλεξ. Στάθη, συνταχθείσης τῆς ὑπ' ἀριθμ. 13371/1980 πράξεως αὐτοῦ.

Ἐν Ἀθήναις τῇ 21 Νοεμβρίου 1980

Ὁ Πληρεξούσιος Δικηγόρος
ΣΩΤΗΡΙΟΣ Θ. ΕΥΑΓΓΕΛΙΔΗΣ
(Ἀρ. θμ. τριπλ. Δημ. Ταμ. Ἀθηνῶν 42125/22.11.80)

ΠΟΛΕΟΔΟΜΙΑ

ΑΠΟΦΑΣΕΙΣ

'Αριθ. Γ. 34706/2743 (13)

Περὶ τροποποιήσεως τοῦ ρυμοτομικοῦ σχεδίου Πτολεμαΐδος.

Ο ΥΠΟΥΡΓΟΣ
ΧΩΡΟΤΑΞΙΑΣ, ΟΙΚΙΣΜΟΥ ΚΑΙ ΠΕΡΙΒΑΛΛΟΝΤΟΣ

Ἔχοντες ὑπ' ὄψει:

1. Τὰς διατάξεις τοῦ ἀπὸ 17 Ἰουλίου 1923 Ν. Δ/τος «περὶ σχεδίων πόλεων κλπ.», ὡς μεταγενεστέρως ἐτροποποιήθησαν καὶ συνεπληρώθησαν καὶ εἰδικώτερον τῶν ἄρθρων 3 καὶ 70 αὐτοῦ.

2. Τὸ ὑπ' ἀριθ. 842/1980 Π. Δ/γμα «περὶ ἁπλουστεύσεως τῆς διαδικασίας κατὰ τὴν ἔκδοσιν διοικητικῶν τινων πράξεων ἀτομικοῦ χαρακτῆρος ἐπὶ ἀντικειμένων ἁρμοδιότητος Ὑπουργοῦ Χωροταξίας, Οἰκισμοῦ καὶ Περιβάλλοντος» (ΦΕΚ 208/Α).

3. Τὰς διατάξεις τοῦ Ν. 947/1979 «περὶ οἰκιστικῶν περιοχῶν» (ΦΕΚ 169/Α) καὶ εἰδικώτερον τοῦ ἄρθρου 62 (παρ. 1) αὐτοῦ.

4. Τὰς διατάξεις τοῦ Ν. 1032/1980 «περὶ συστάσεως Ὑπουργείου Χωροταξίας, Οἰκισμοῦ καὶ Περιβάλλοντος» (ΦΕΚ 57/Α) καὶ εἰδικώτερον τῶν ἄρθρων 2, 3 καὶ 7 αὐτοῦ.

5. Τὰς ὑπ' ἀριθ. 332/1978 καὶ 78/1979 πράξεις τοῦ Δημοτικοῦ Συμβουλίου Πτολεμαΐδος.

6. Τὴν ὑπ' ἀριθ. 705/1980 γνωμοδότησιν τοῦ Συμβουλίου Δημοσίων Ἔργων (Τμῆμα Οἰκισμοῦ), ἀποφασίζομεν:

Ἐγκρίνεται ἡ τροποποίησις τοῦ ρυμοτομικοῦ σχεδίου Πτολεμαΐδος κατὰ τὰ ὑπ' ἀριθ. 66, 67, 68 καὶ 69 οἰκοδομικὰ τετράγωνα, ὡς ἐμφαίνεται εἰς τὸ ὑπὸ τοῦ Γενικοῦ Διευθυντοῦ Οἰκισμοῦ θεωρημένον διὰ τῆς ὑπ' ἀριθ. Γ.34706/1980 πράξεως αὐτοῦ σχετικὸν πρωτότυπον διάγραμμα ὑπὸ κλίμακα 1:500, τοῦ ὁποίου συνοπτικὸν ἀντίτυπον δημοσιεύεται μετὰ τῆς παρούσης.


Ἀθῆναι, 7 Νοεμβρίου 1980

Ο ΥΠΟΥΡΓΟΣ
ΓΕΩΡΓΙΟΣ ΠΛΥΤΑΣ

"ΠΤΟΛΕΜΑΪΔΑ"

ΤΟΠΟΓΡΑΦΙΚΟΝ ΔΙΑΓΡΑΜΜΑ 1:500

ΕΜΦΑΙΝΟΝ ΤΗΝ ΠΡΟΤΕΙΝΟΜΕΝΗ ΤΡΟΠΟΠΟΙΗΣΙ ΤΟΥ ΡΥΜΟΤΟΜΙΚΟΥ ΣΧΕΔΙΟΥ ΠΤΟΛΕΜΑΙΔΟΣ ΣΤΑ Ο.Τ. 66 67 68 69

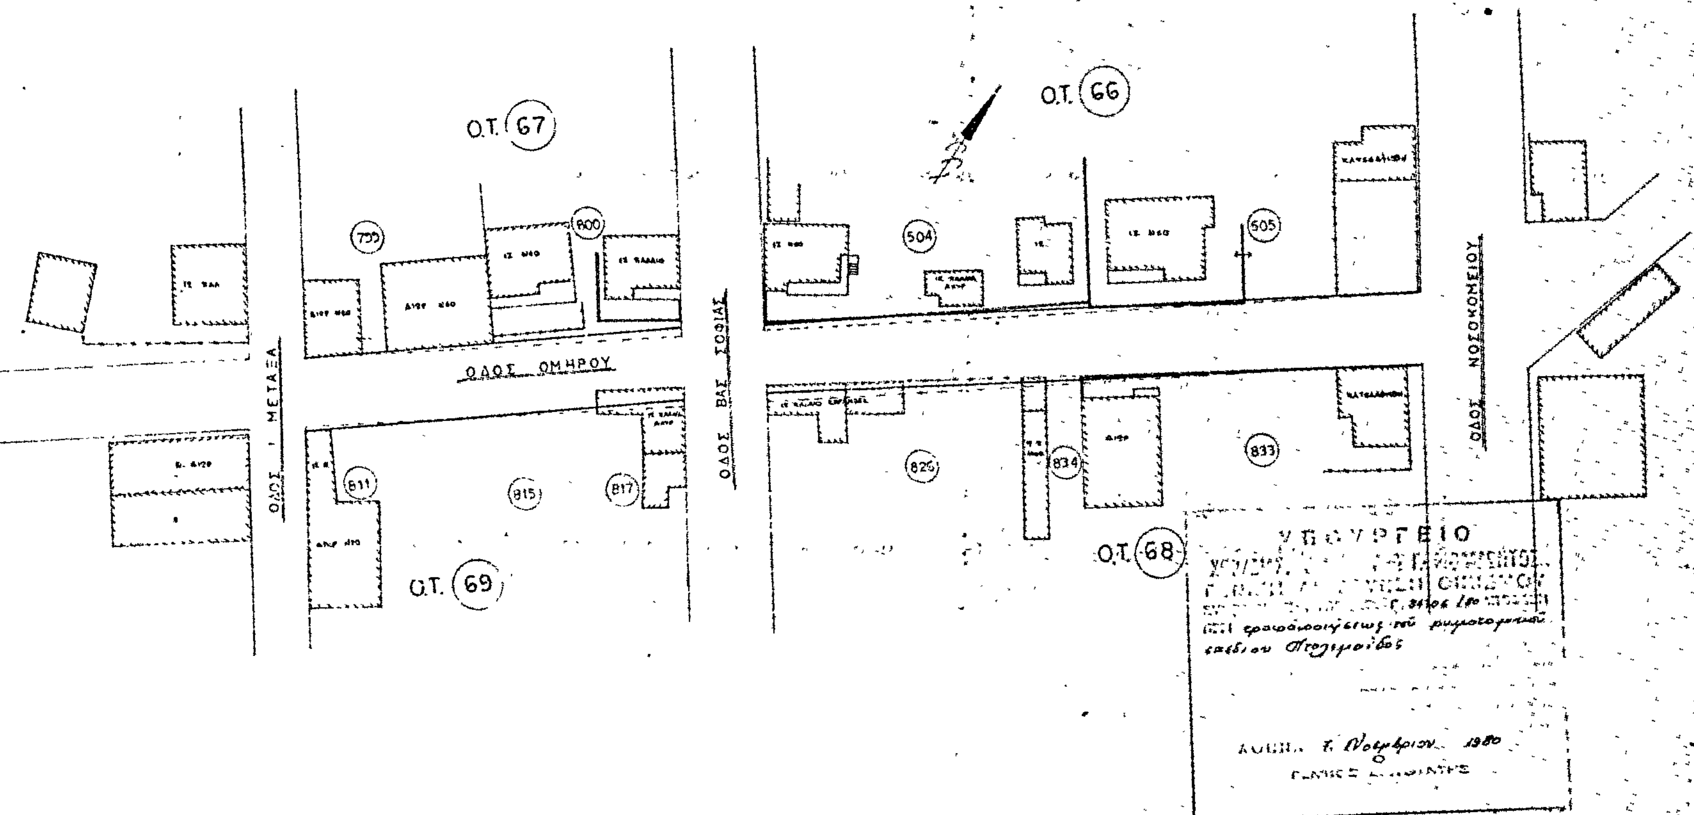

ΑΝΑΚΟΙΝΩΣΕΙΣ

'Αριθ. 41200 (14)

Περὶ εἰδοποιήσεως γενομένης παρακαταθέσεως ἀποζημιώσεως ρυμοτομηθείσης ἐκτάσεως εἰς περιοχὴν τοῦ Δήμου Περιστερίου Ν. 'Αττικῆς.

Ο ΔΗΜΑΡΧΟΣ ΠΕΡΙΣΤΕΡΙΟΥ

'Ανακοινοῖ ὅτι κατέθηκεν ποσὸν ἀποζημιώσεως λόγῳ ἀναγκαστικῆς ἀπαλλοτριώσεως ρυμοτομηθείσης ἐκτάσεως εἰς περιοχὴν τοῦ Δήμου Περιστερίου, διὰ τῆς κάτωθι πράξεως καταθέσεως γραμματίου συστάσεως παρακαταθήκης:

'Αριθμὸς 18.405

Κατάθεσις γραμματίου συστάσεως παρακαταθήκης.

'Εν Περιστερίῳ σήμερον τὴν πέμπτην (5ην) τοῦ μηνὸς Νοεμβρίου τοῦ χιλιοστοῦ ἐννεακοσιοστοῦ ὀγδοηκοστοῦ (1980) ἔτους, ἡμέραν τῆς ἑβδομάδος Τετάρτην καὶ ἐν τῷ συμβολαιογραφείῳ μου κειμένῳ ἐν τῷ δευτέρῳ ὀρόφῳ τοῦ ἐπὶ τῆς ὁδοῦ 'Εθνικῆς 'Αντιστάσεως ἀριθ. 1 μεγάρῳ ἰδιοκτησίας ἀδελφῶν Παντελῆ καὶ Κωνσταντίνου Παπάζογλου, ἐνώπιον ἐμοῦ τοῦ Συμβολαιογράφου Περιστερίου Γεωργίου Σωτηρίου Δερδενέ, κατοίκου καὶ ἑδρεύοντος ἐν Περιστερίῳ, ἐνεφανίσθη ὁ Δημήτριος Παναγιώτου Παναγόπουλος, δικηγόρος, κάτοικος 'Αθηνῶν, ὁδὸς Καυκάσου ἀριθ. 53, ἐπιδείξας μοι τὸ ὑπ' ἀριθ. Α. 125649/1960 δελτίον ταυτότητός του, ἐκδοθὲν παρὰ τῆς 'Υποδιοικήσεως Γεν. 'Ασφαλείας 'Αθηνῶν, Νομικὸς Σύμβουλος τοῦ Δήμου Περιστερίου, ἐπ' ὀνόματι καὶ διὰ λογαριασμὸν τοῦ ὁποίου ἐνεργεῖ δυνάμει εἰδικῆς πρὸς αὐτὸν ὑπὸ τοῦ Δημάρχου τοῦ ἄνω Δήμου διὰ ὑπ' ἀριθ. πρωτ. 38.758/24.10.80 ἐγγράφου του προσηρτημένου τῷ παρόντι ὅστις ἐμφανισθεὶς ἠτήσατο νὰ καταθέσῃ καὶ κατέθεσεν παρ' ἐμοὶ συμφώνως τῷ Νόμῳ τὸ ὑπ' ἀριθ. 605182 τῆς 18.10.80 γραμμάτιον συστάσεως Παρακαταθήκης τοῦ Ταμείου Παρακαταθηκῶν καὶ Δανείων, ποσὸν δραχμῶν 788.000 κατατεθεῖσαι ὑπὸ τοῦ Δήμου Περιστερίου 'Αττικῆς διὰ λογαριασμὸν τῶν διὰ δικαστικῆς ἀποφάσεως ἀναγνωρισθησομένων ὡς δικαιούχων τοῦ ἄνω ποσοῦ καὶ ἥτις κατάθεσις ἀφορᾷ ἀποζημίωσιν ρυμοτομηθείσης ἐκτάσεως μέτρων τετραγωνικῶν 160 μετὰ τοῦ ἐπ' αὐτῆς κτίσματος ἐκ μέτρων κυβικῶν 120, δυνάμει τῆς ὑπ' ἀριθ. 341/31.7.72 πράξεως προσκυρώσεως καὶ ἀναλογισμοῦ ἀποζημιώσεως τοῦ Γραφείου Πολεοδομίας 'Αθηνῶν, κειμένης τῆς ρυμοτομηθείσης ἐκτάσεως εἰς Περιστέρι 'Αττικῆς καὶ ἐπὶ τῶν ὁδῶν Μωρογιάννη καὶ 'Ηρακλέους, τῆς δὲ κατατεθείσης ἀποζημιώσεως προσδιορισθείσης ὑπὸ τοῦ Μονομελοῦς Πρωτοδικείου 'Αθηνῶν διὰ τῆς ὑπ' ἀριθ. 79/22.1.1980 ἀποφάσεώς του. Τὸ ἀνωτέρω γραμμάτιον παρέλαβον ἐγὼ ὁ Συμβολαιογράφος πρὸς φύλαξιν καὶ θέλω ἀποδώσει τοῦτο, κατ' ἐντολὴν τοῦ ἐμφανισθέντος εἰς τὸν Δήμον Περιστερίου, συντασσομένης καὶ σχετικῆς πράξεως ἀναλήψεως. Τῇ αἰτήσει τοῦ ἐμφανισθέντος συνετάγη ἡ παροῦσα δι' ἣν εἰσεπράχθησαν διὰ δικαιώματά μου δραχμαὶ διακόσιαι εἴκοσι ἐννέα (229) καὶ ἥτις ἀναγνωσθεῖσα τῷ ἐμφανισθέντι καὶ βεβαιωθεῖσα, ὑπεγράφη παρ' αὐτοῦ καὶ ἐμοῦ τοῦ Συμβολαιογράφου.

'Αθῆναι, 5 Νοεμβρίου 1980

'Ο 'Εμφανισθεὶς
ΔΗΜΗΤΡΙΟΣ ΠΑΝΑΓΟΠΟΥΛΟΣ

(15)

Περὶ εἰδοποιήσεως τῆς γενομένης παρακαταθέσεως ἀποζημιώσεως γιὰ προσκύρωση τμήματος οἰκοπέδου κειμένου εἰς 'Αγίους 'Αναργύρους 'Αττικῆς καὶ ἐπὶ τῶν ὁδῶν Κ. Παλαμᾶ καὶ 'Αγ. Παρασκευῆς, ὑπὲρ παρακειμένου οἰκοπέδου 'Αθανασίου Γ. Δαλαβάγκα.

Γνωστοποιεῖται σύμφωνα μὲ τὸ Νόμο ὅτι μὲ τὴν ἀριθ. 12/1980 πράξη τακτοποιήσεως καὶ ἀναλογισμοῦ τῆς 'Υπηρεσίας Πολεοδομίας Νομαρχίας Δυτ. 'Αττικῆς, ποὺ κυρώθηκε νόμιμα μὲ τὴν ἀριθ. πρωτ. 8138/688/1980 ἀπόφαση τῆς ὡς ἄνω Νομαρχίας, προσκυρώθηκε τὸ ὑπὸ στοιχεῖα (1, 2, 3, 4) τοῦ ἀπὸ 28.1.1980 συνοδεύοντος τὴν ὡς ἄνω πράξη τοπογραφικοῦ διαγράμματος οἰκόπεδον, ἐκτάσεως 88,80 τ.μ., κείμενον εἰς θέσιν «'Ανάκασα» τοῦ Δήμου 'Αγίων 'Αναργύρων 'Αττικῆς ἐντὸς τοῦ 246 Ο.Τ. καὶ ὅτι μὲ τὴν ἀριθ. 1157/1980 ἀπόφαση τοῦ Μονομ. Πρωτοδικείου 'Αθηνῶν καθορίσθηκε εἰς δρχ. 8.000 ἀνὰ τ.μ. ἡ τιμὴ μονάδος ἀποζημιώσεως τῆς ἀνωτέρω οἰκοπεδικῆς ἐκτάσεως καὶ ὅτι ὁ ὑπὲρ οὗ ἡ προσκύρωσις 'Αθανάσιος Γεωργίου Δαλαβάγκας κατέθηκε ὑπὲρ τῶν ἀναγνωρισθησομένων ἰδιοκτητῶν τῆς προσκυρωθείσης ἐκτάσεως τὴ νόμιμη ἀποζημίωση αὐτῆς ἐκ δραχ. 710.400 συνολικῶς δυνάμει τοῦ ἀριθ. 608502/18.11.1980 γραμματίου συστάσεως παρακαταθήκης τοῦ Ταμείου Παρακαταθηκῶν καὶ Δανείων 'Αθηνῶν (Κεντρικὴ 'Υπηρεσία), τὸ ὁποῖο κατατέθηκε ἁρμόδια καὶ συντάχθηκε γι' αὐτὸ ἡ ἀριθ. 3856/20.11.1980 πράξη καταθέσεως τοῦ ἀνωτέρω γραμματίου τῆς Συμβολαιογράφου Πειραιῶς Σταματίας συζ. 'Αποστ. Καραγιαννοπούλου.

'Αθῆναι, 21 Νοεμβρίου 1980

'Ο Πληρεξούσιος Δικηγόρος
ΣΠΥΡΟΣ ΚΑΛΟΥΔΗΣ

('Αριθ. τριπλ. Δημ. Ταμ. Δικ. Εἴσπρ. 'Αθηνῶν 96998/80)